

תאריך

שם הלקוח

טל. נייד

טל. בית

כתובת

מס. הזמנה

מעצב אחראי

דגם מטבח

צבע מטבח

צבע נוסף

סוג מירקם

כיוון מירקם

גוף הארון

פנים גוף הארון

קנט

גמר אביזרי פנים

ידיות

סוג פירזול

לוגו

מיקום לוגו

סוג משטח

מכשירי החשמל המשולבים במטבח :

- ☐ מקרר

☐ כיריים
- ☐ מקפיא

☐ קולט אדים
- ☐ מגירת קירור

☐ מדיח כלים
- ☐ מקרר יין

☐ מכונת קפה
- ☐ תנור

☐ מכונת קרח
- ☐ מגירת חימום

☐ מכונת כביסה
- ☐ מיקרוגל

☐ מייבש כביסה
- ☐ תנור משולב מיקרו

☐ טוחן אשפה
- ☐ סטימר

☐

הערות

# בית משפחת ברלב

## תכניות מטבח

מוצהר ומוסכם בזה במפורש כי כל סתירה ו/או אי התאמה ו/או שוני בין תוכניות המטבח שנעשו בעבר, לבין תוכניות הביצוע שהוכנו לחתימה זו, תיגברנה תוכניות הביצוע אלו על פני כל תוכנית אחרת ו/או מסמך אחר שיעמוד בסתירה לתוכניות הביצוע אלו.

### הביצוע בפועל בהתאם לתוכניות ביצוע אלו יחשב כביצוע המשקף את רצונו האחרון של הלקוח.

הלקוח מאשר בזה בחתימתו מטה כי הינו מוותר בזה ויתור מוחלט וללא כל סייג על כל טענה בדבר אי התאמה ו/או סתירה ו/או שוני בשל האמור לעיל.

### זמן אספקה הינו 65 ימי עבודה מחתימה על תכניות לביצוע וגמר חשבון .

הלקוח מאשר בזאת כי קיבל הסבר טכני מפורט וכי הוא מבין היטב את התכניות ומסכים איתן .

הלקוח מאשר בזאת כי ידוע לו שאין אפשרות לבצע שינויים לאחר החתימה על מסמך זה .

הלקוח מאשר כי הוא מודע שבתכנון מבוצעות דרישות מסוימות שלו , המפורטות להלן , ושהן בניגוד להמלצת המחלקה הטכנית :

הלקוח מאשר בזאת כי המעצב/ת עברה/ע ימו על טופס תנאים נילווים והוא מבין ומסכים עם כל הכתוב בו .


שם מתכנן :

תאריך :

חתימת מתכנן :


תאריך :

חתימת הלקוח :

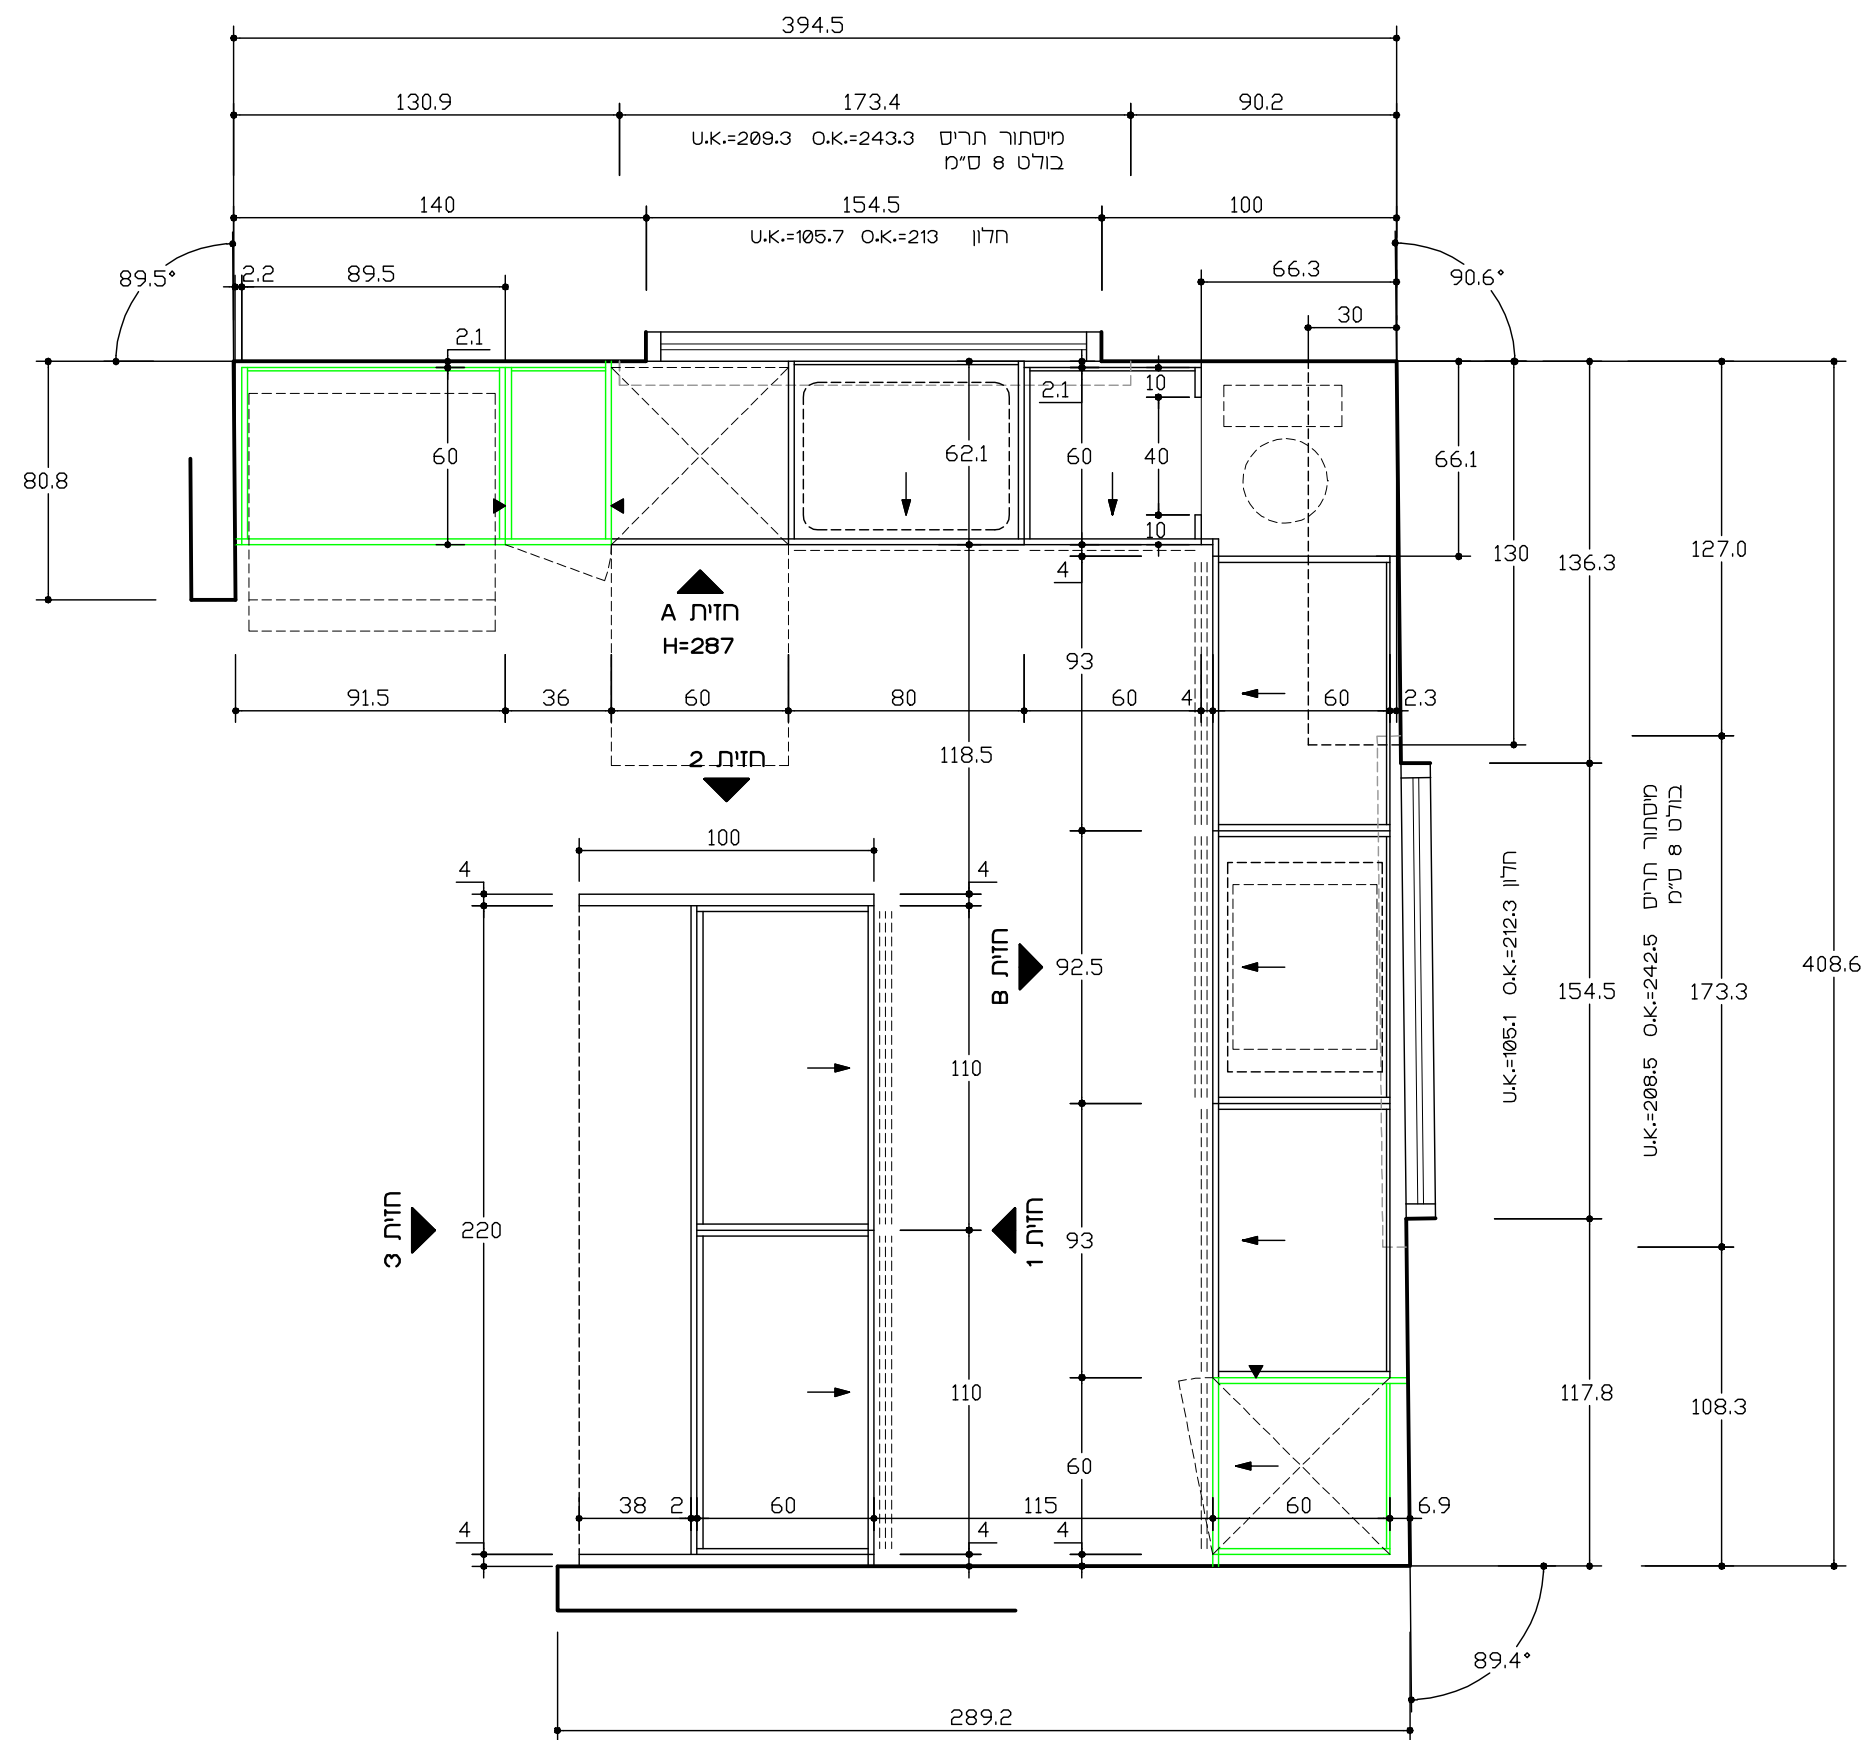


הקטנה של עד 4 ס"מ במידות ארונות המטבח הינה מקובלת בשלבי הייצור / הרכבה על מנת לאפשר התאמה מיירבית למצב בשטח ולמפרטים .



מטבח פורניר בוק מיושן . קנט תואם פורניר . גמר פנים - פורמיקה אפורה .  
 גמר אביזרי פנים - פורניר בוק . ידיות חיצוניות - טריאדור 03049/96 . משטח אבן קיסר 9605 - עובי 5 ס"מ .

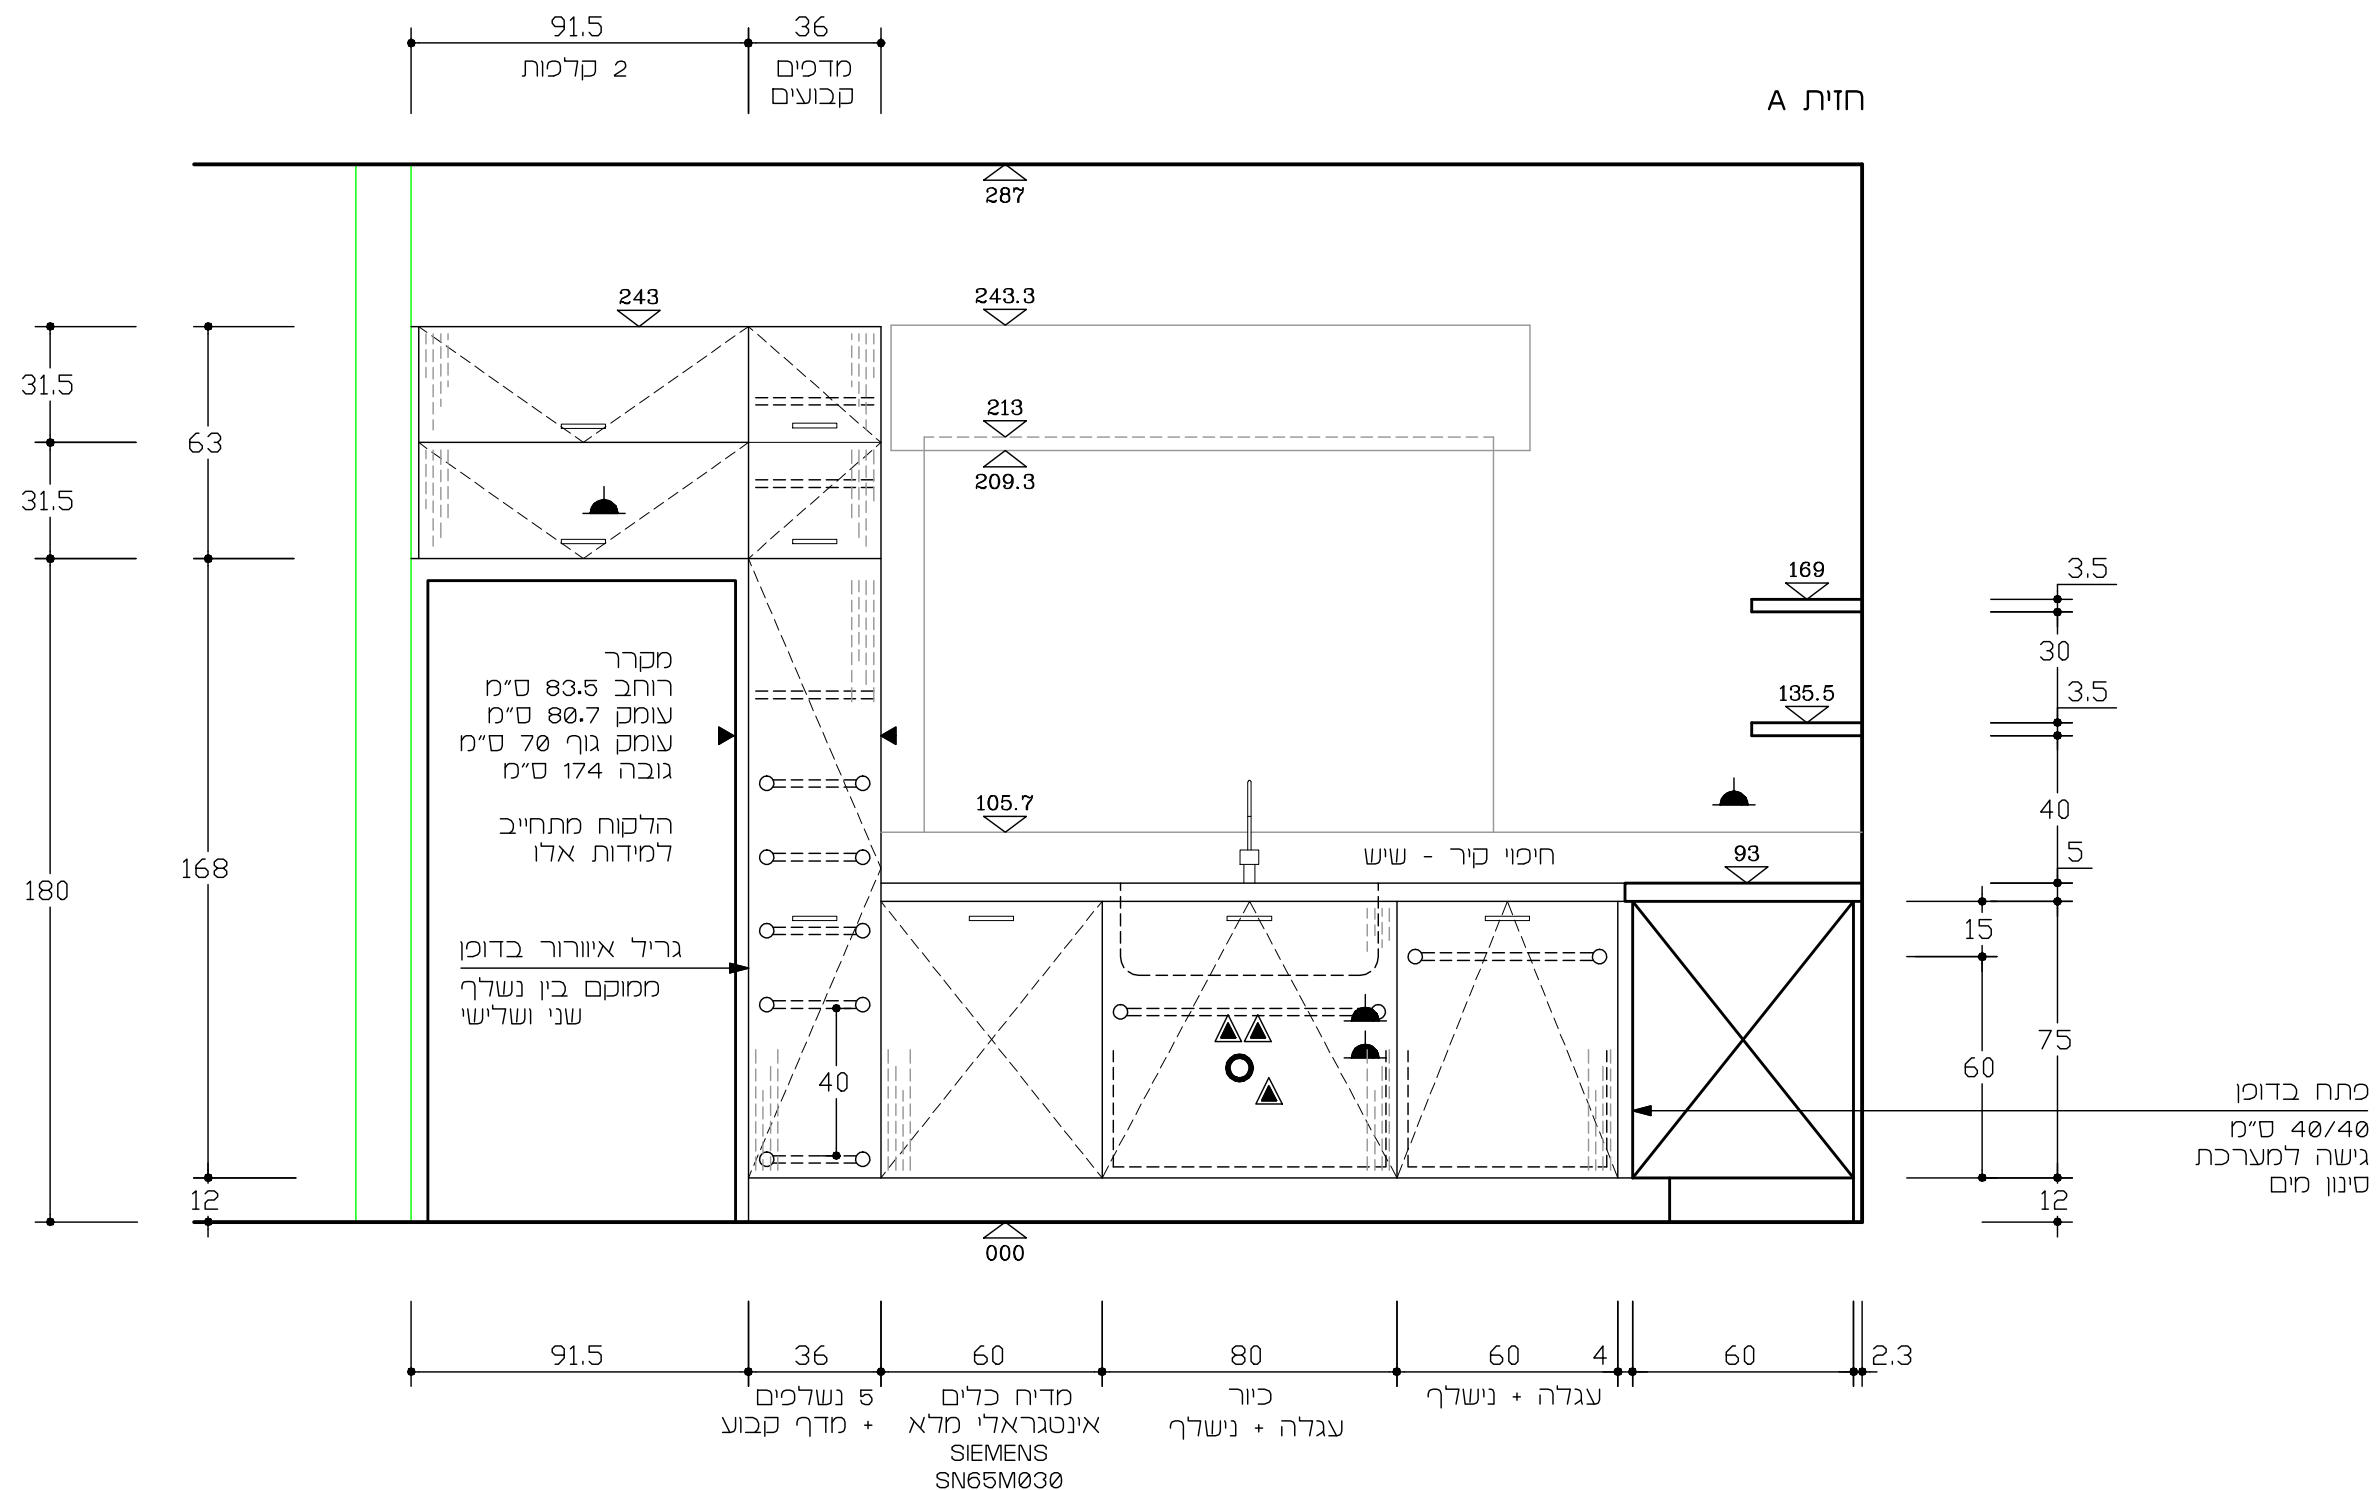


מטבח פורניר בוק מיושן . קנט תואם פורניר . גמר פנים - פורמייקה אפורה .  
גמר אביזרי פנים - פורניר בוק . ידיות חיצוניות - טריאדור 03049/96 . משטח אבן קיסר 9605 - עובי 5 ס"מ .

חזית B

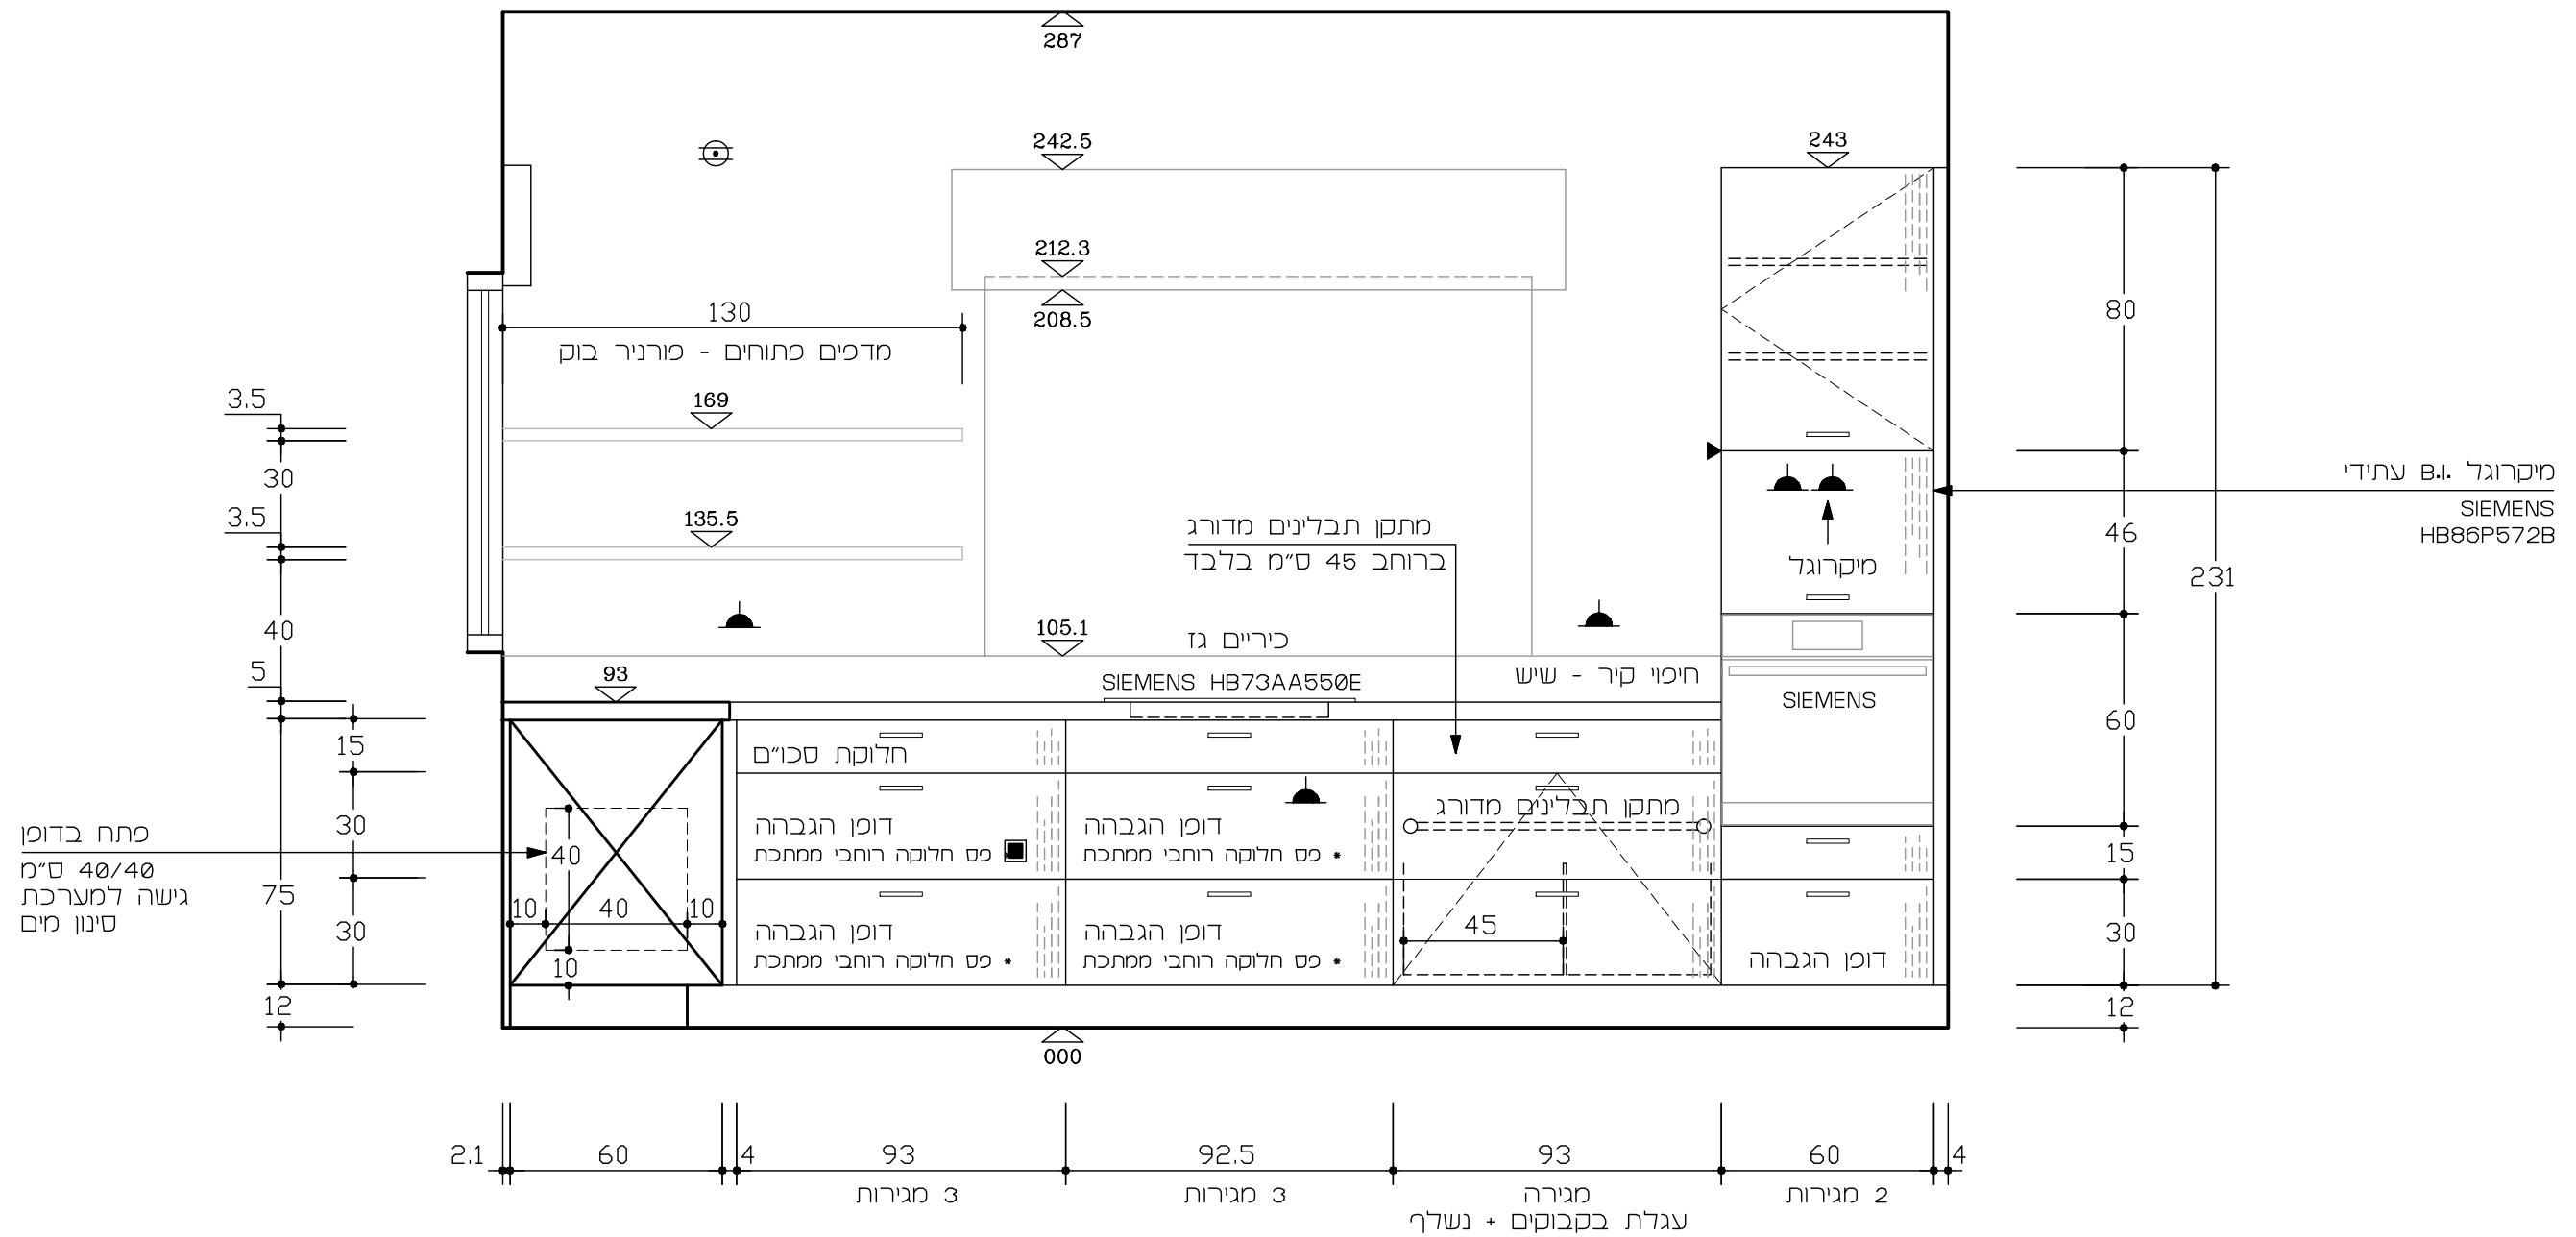


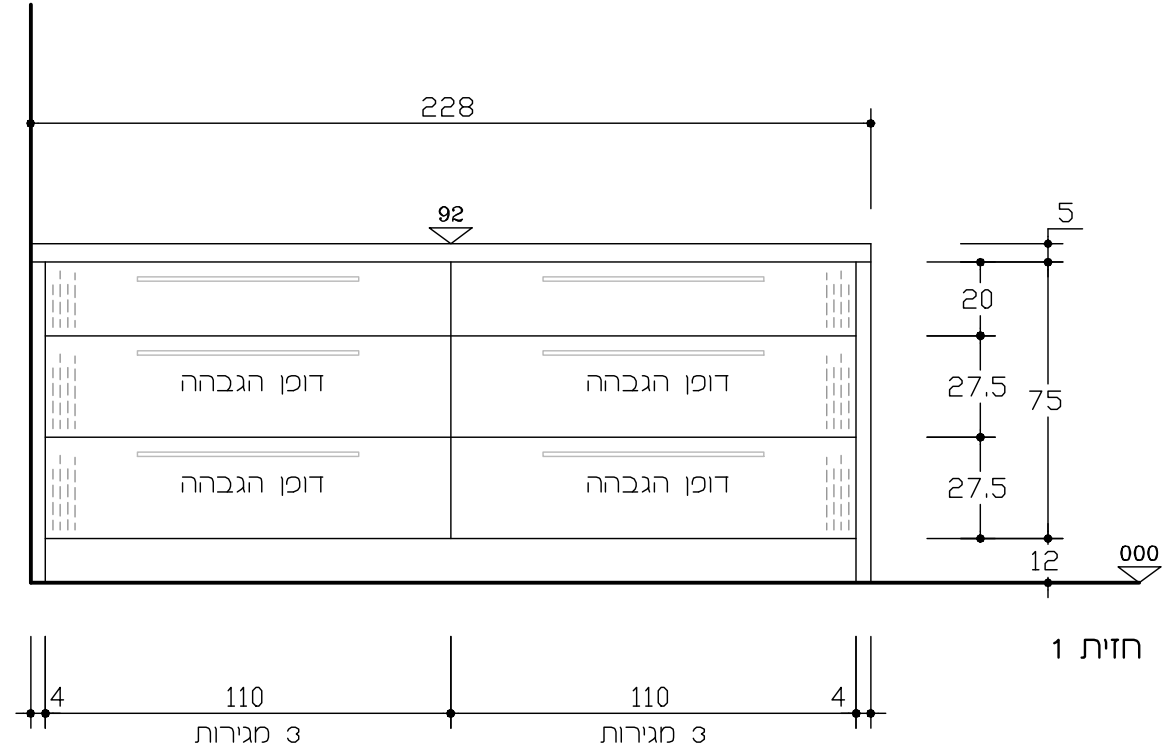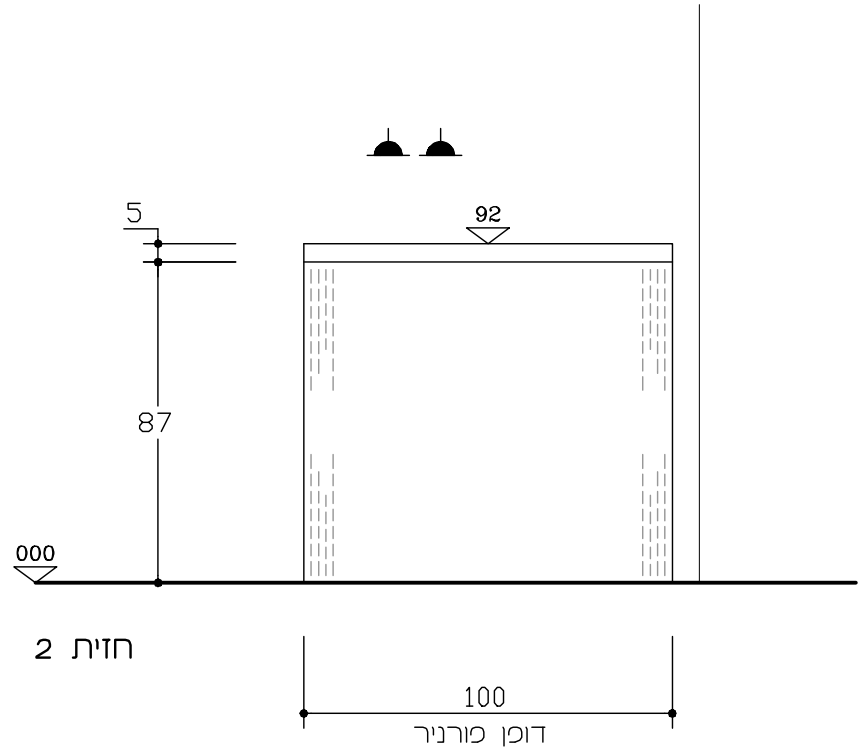

מטבח פורניר בוק מיושן .  
 קנט תואם פורניר .  
 גמר פנים - פורמיקה אפורה .  
 גמר אביזרי פנים - פורניר בוק .  
 ידיות חיצוניות - טריאדור 03049/96 .  
 משטח אבן קיסר 9605 - עובי 5 ס"מ .

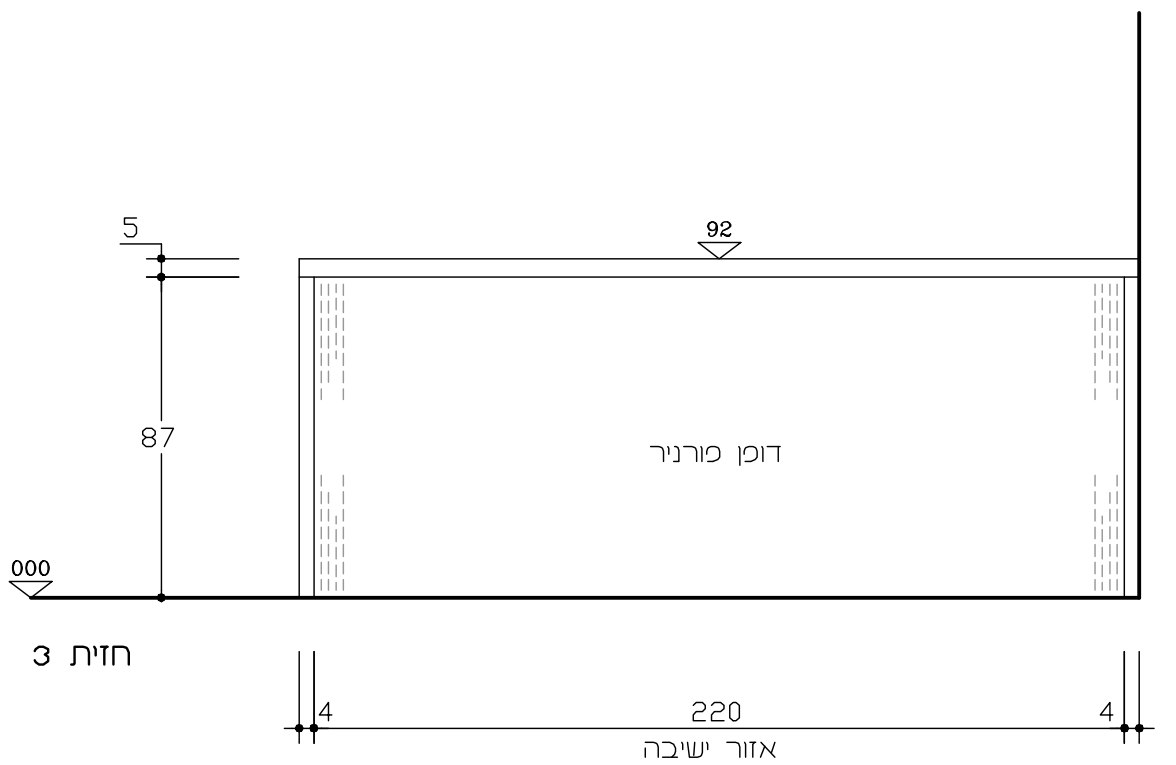

- מקרא חשמל :
- שקע חשמל
  - שקע תלת פאזי
  - שקע תעשייתי
  - קופסת ביקורת
  - הכנה לתאורה
  - נקודת גז
  - נקודת מים
  - ביוב
  - ביקורת ביוב
  - נקודת טלפון
  - נקודת טלוויזיה
  - ממסק
  - נקודת תקשורת
  - נקודה לרמקול
  - נקודת שואב
  - שקע לביטול
  - תלת פאזי לביטול
  - גז לביטול
  - מים לביטול
  - ביוב לביטול
  - תאורה לביטול
  - טלפון לביטול
  - טלוויזיה לביטול
  - ממסק לביטול
  - נקודת תקשורת
  - שואב לביטול

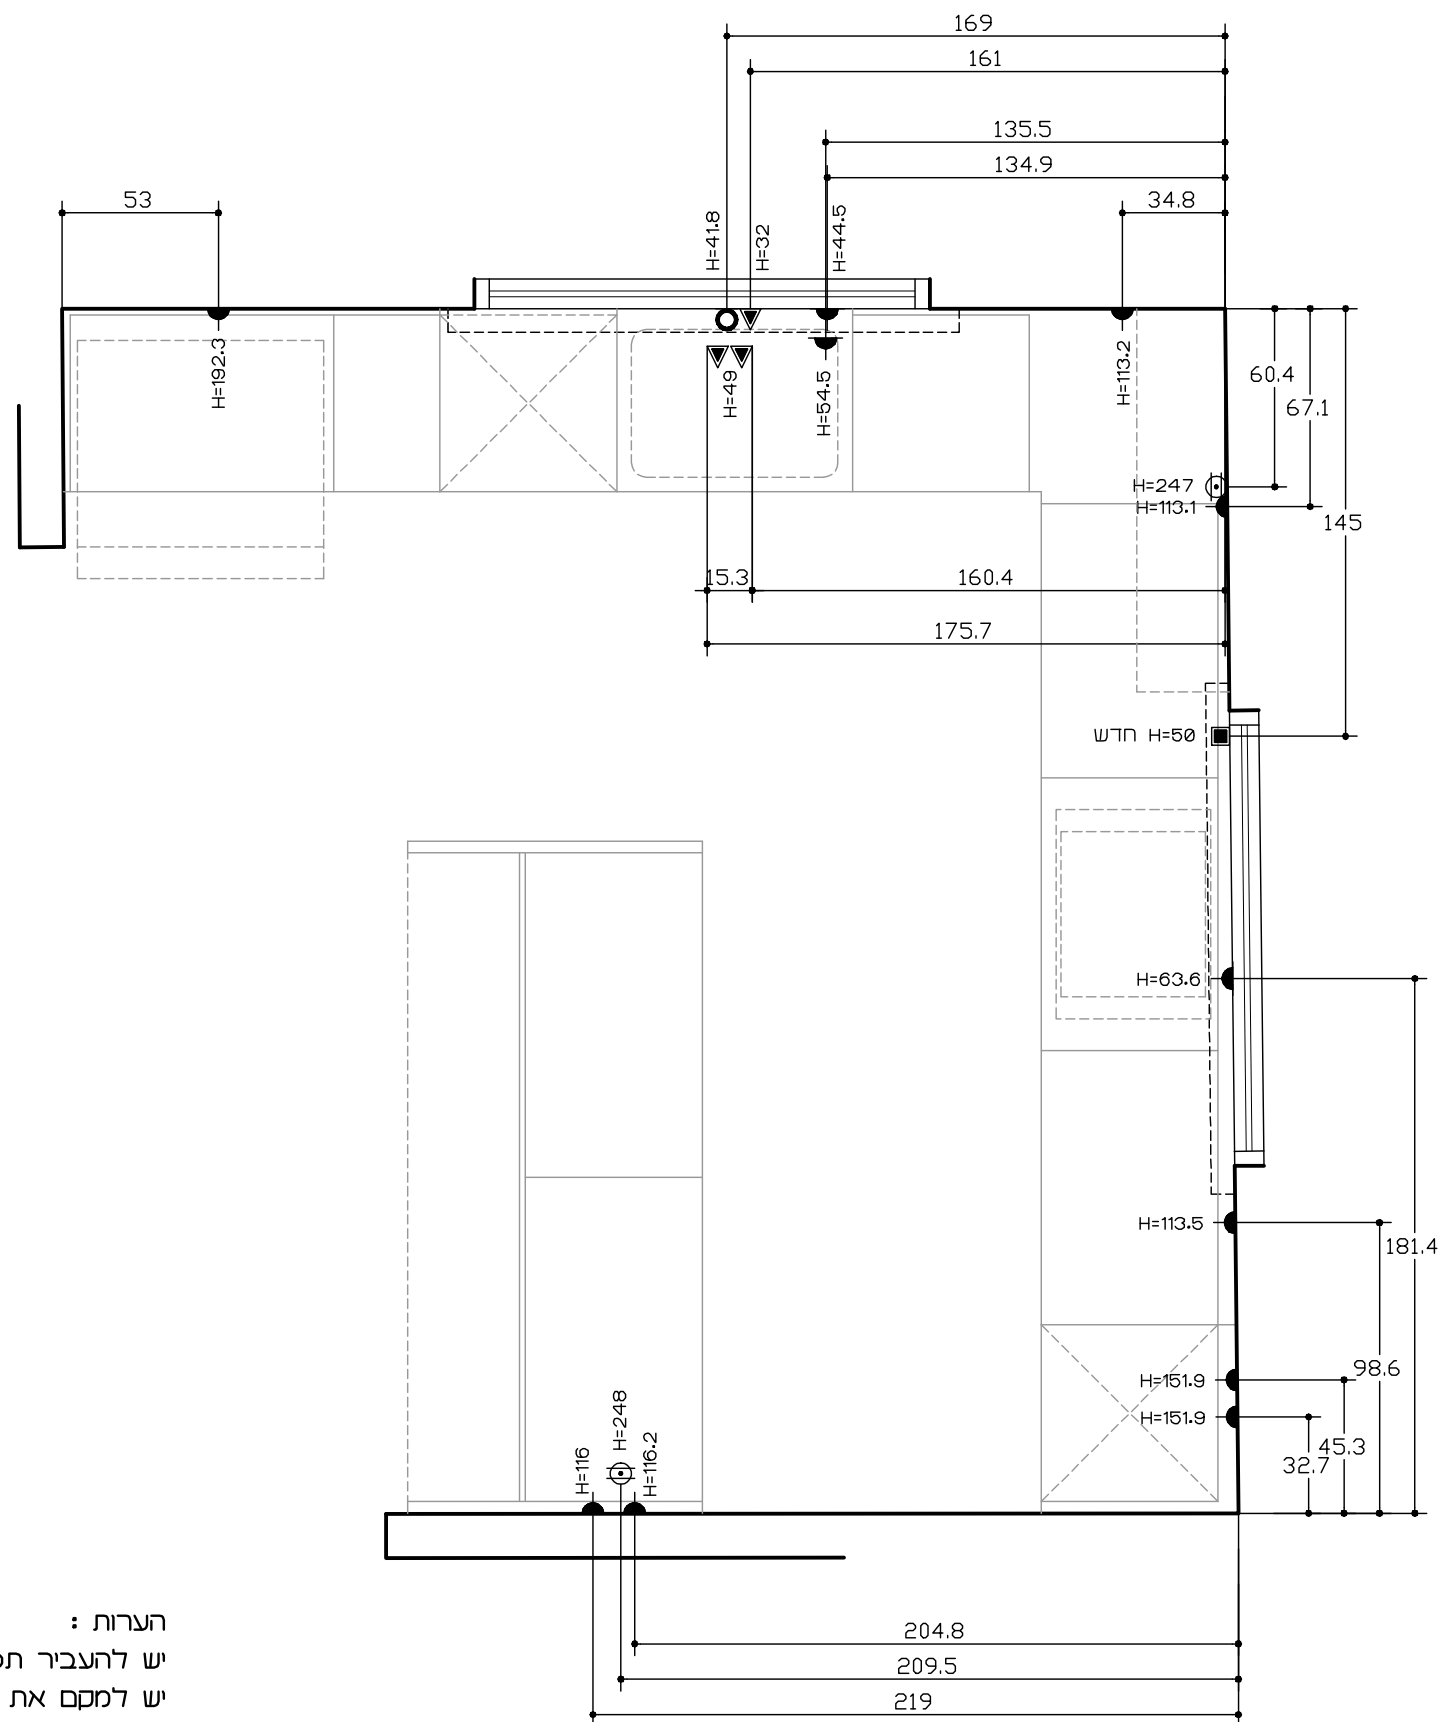

הערות :

יש להעביר תכנית זו לקבלן - באחריות הלקוח .  
יש למקם את נקודות החשמל, גז ואינסטלציה על פי המידות שבתכנית -  
כל חריגה מהתכנית והשינויים הנלווים לכך יהיו באחריות ועל חשבון הלקוח .  
תכנית חשמל זו איננה מבטלת את הצורך ביועץ חשמל ווו